



Rhein-Sieg-Kreis  
Katasteramt

Kaiser-Wilhelm-Platz 1  
53721 Siegburg


# Auszug aus dem Liegenschaftskataster

Flurkarte NRW 1:1000


**Anlage**

Flurstück: 447  
Flur: 10  
Gemarkung: Ruppichteroth  
Pfarrgasse, Ruppichteroth u.a.

Erstellt: 16.09.2019  
Zeichen:

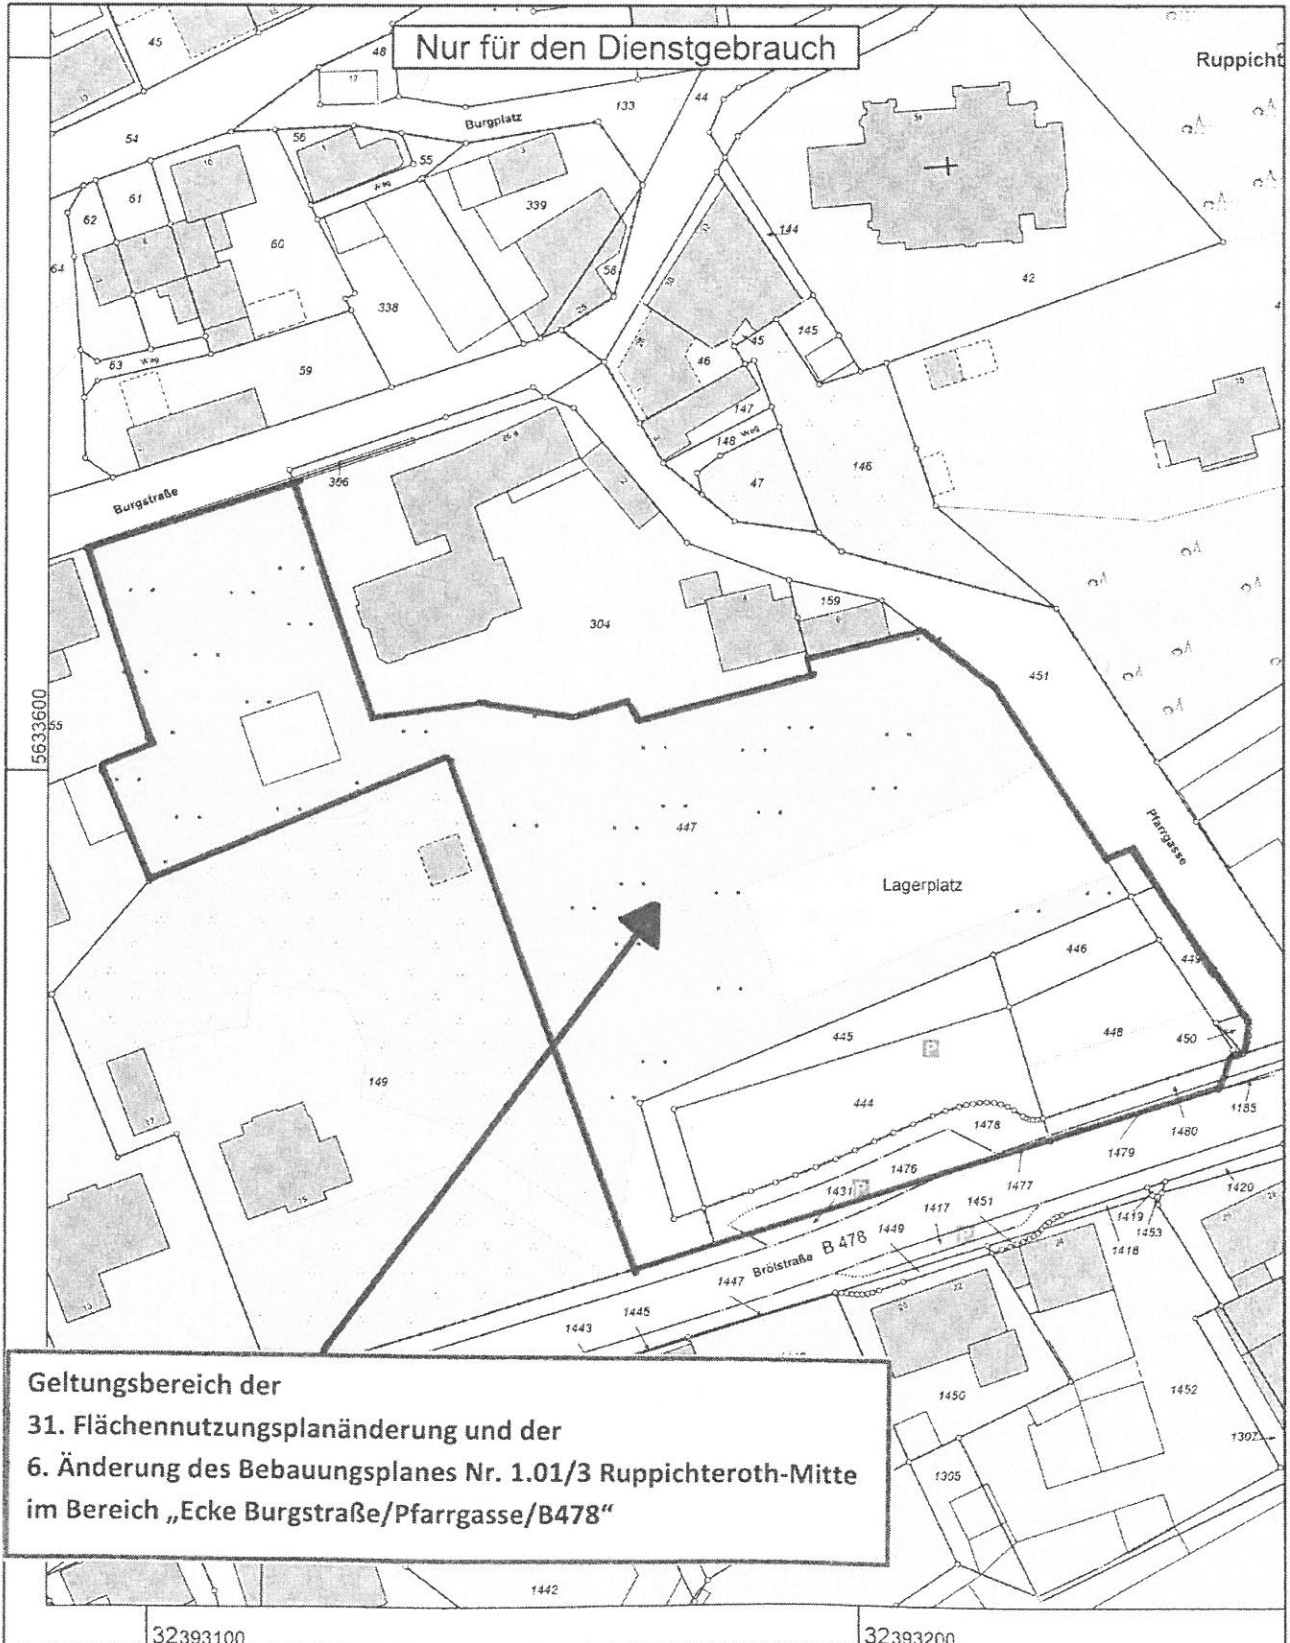

Maßstab 1 : 1000

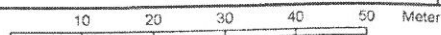

Gefertigt im Auftrag des Rhein-Sieg-Kreises durch: Gemeinde Ruppichteroth - Intern, Rathausstraße 18, 53809 Ruppichteroth

© Rhein-Sieg-Kreis